


פנוי** תל אביב-יפו-סניף בית התעשייה-208**

קומה: 00
שטח ברוטו: 253.13
שטח נטו: 226.1

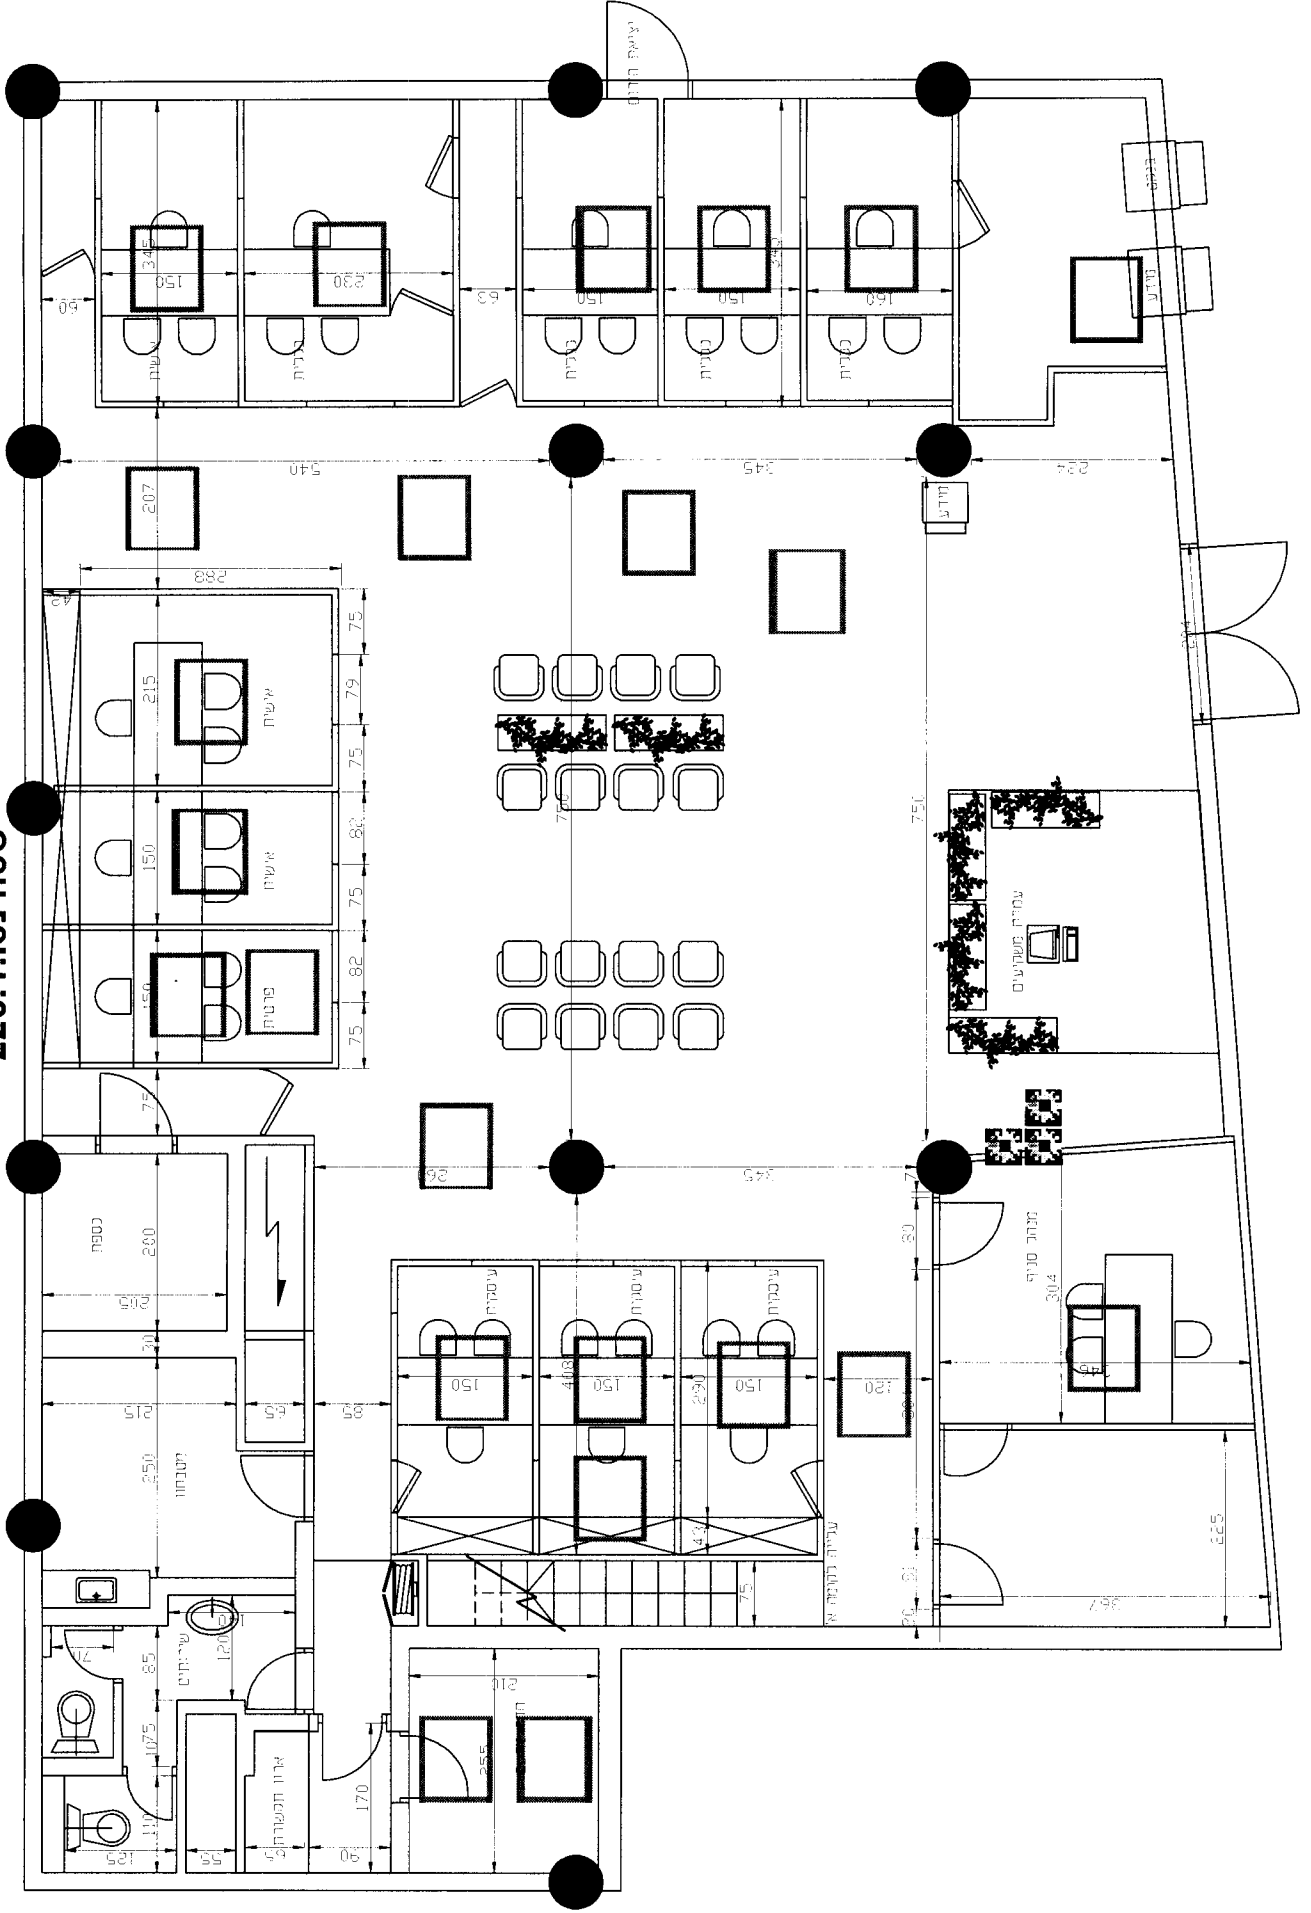

פנוי** תל אביב-יפו-סניף בית התעשייה-208**

קומה: 01
שטח ברוטו: 58.28
שטח נטו: 48.3

