


# חרשים וצב קומת קרקע ומסחר

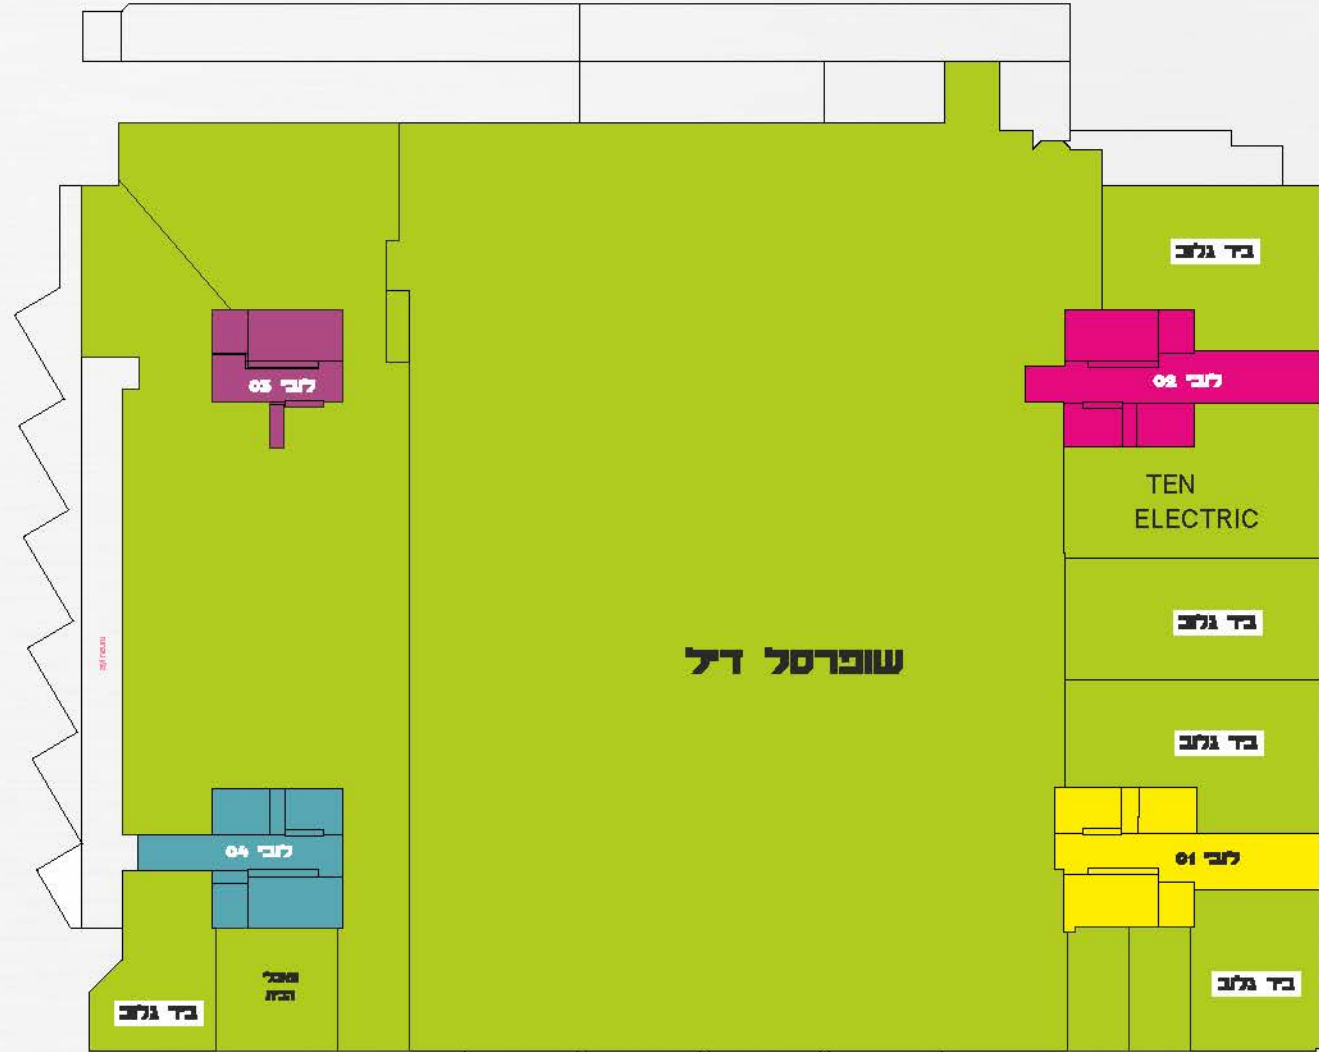


רחוב הירוק התעשייה

רחוב שד' ההסתדרות

- 01 גרעין/בניסה
- 02 גרעין/בניסה
- 03 גרעין/בניסה
- 04 גרעין/בניסה



# תרשים קצות חניה

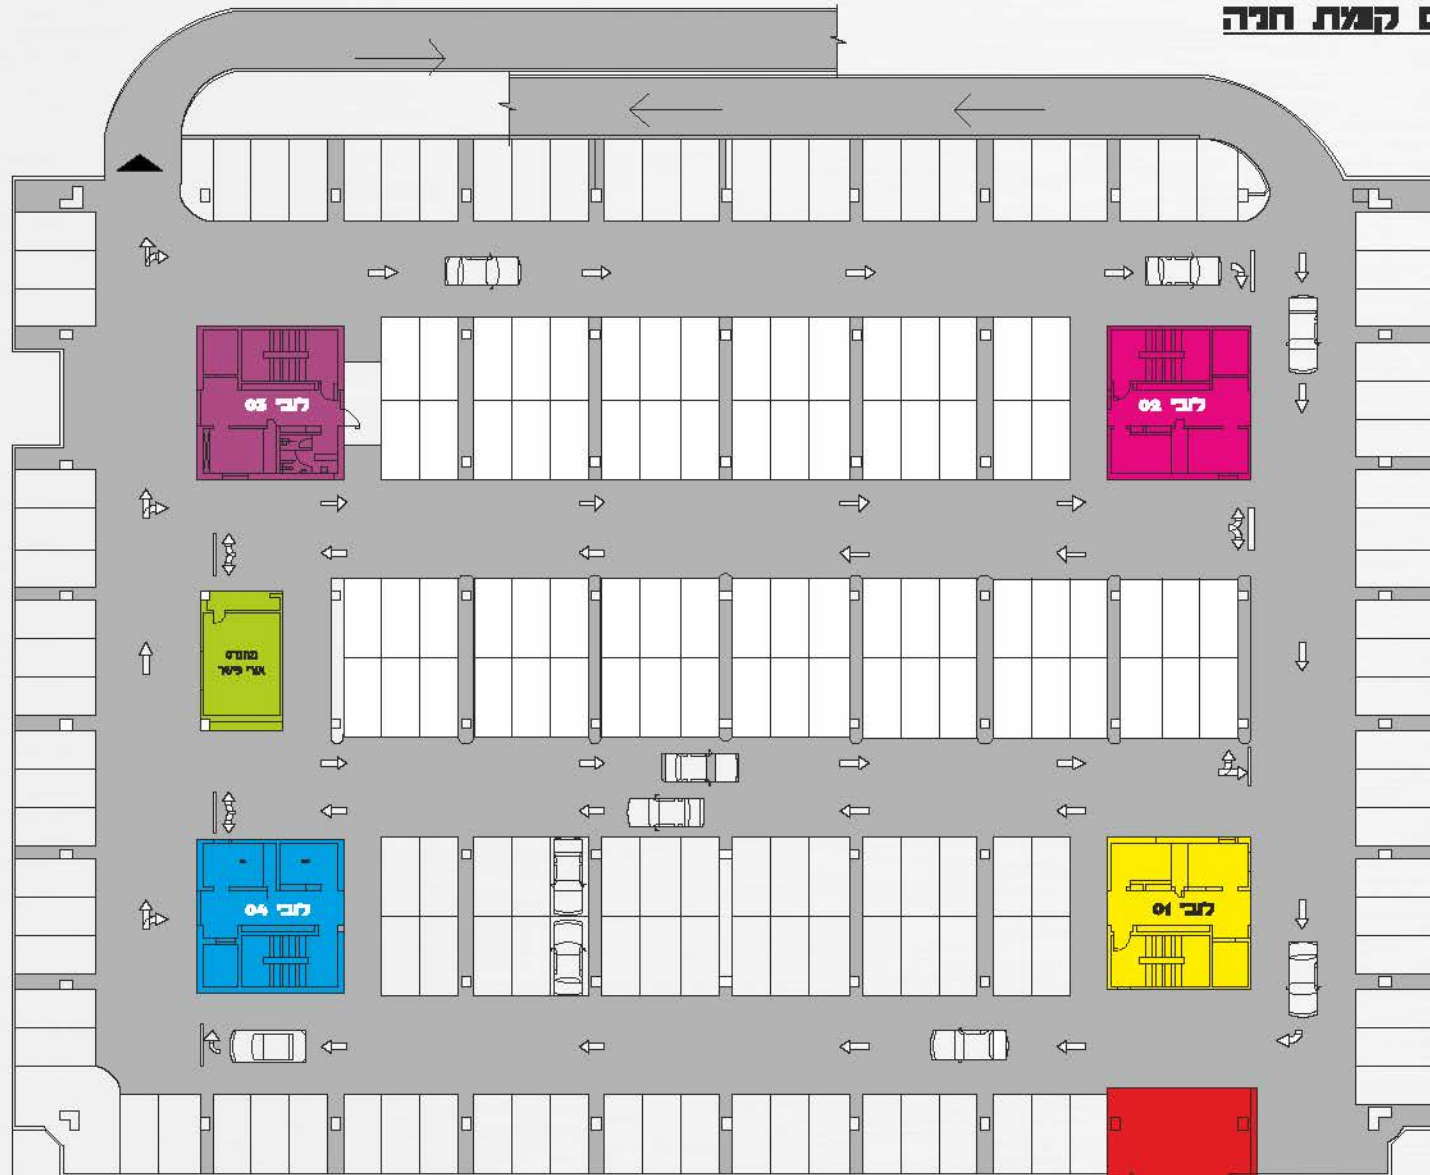

רחוב שד' ההסתדרות

- מסבא:
- 01 גרעין/כניסה
  - 02 גרעין/כניסה
  - 03 גרעין/כניסה
  - 04 גרעין/כניסה

