תכנית עבודה

בית אפריקה ישראל - תוספת קומות

- על הקבלן לוודא שהתכניות מבוצעות על פי המותר כחוק.
- הקבלן אחראי לדיווח על כל סטיה מהיתר הבניה.
- המבצע אחראי לבדיקת התכניות ולהתאמתן למקום.
- בכל מקרה שמתגלה סטייה או אי התאמה עליו להודיע למתכנן.
- אין לקבוע מידות על ידי מדידה בשרטוט.
- המבצע אחראי לכך שכל האלמנטים והאביזרים עומדים בדרישות חוק התכנון ובניה והינם בעלי תו תקן ישראלי.
- מהנדס ו/או יועץ אשר שמו רשום מעל שם האדריכל בתכנית זו, נושא לבדו באחראיות המקצועית והחוזית לתכנית.
- התכניות והרעיונות הגלומים בתכנון הם רכוש של המתכנן ואין לעשות בכך שימוש ללא אישור.

ת פ ו צ ה

	04.07.07	18.07.07	25.07.07	08.07.07	24.2.08	24.10.09	6.04.2010
תחימה	דליה	דליה	שלי	שלי	שלי	דליה	דליה
קונסטרוקציה	▦	▦	◪	◪			
מיזוג אויר	▦		◪	◪			
אלומיניום				◪			
איטום	▦			◪			
כמאי	▦	▦	▦	◪			
חשמל	▦			◪			
מעליות				◪			
אינסטלציה			◪	◪			
אקוסטיקה				◪			
מדידות							
תנועה							
תיאום-מערכות							
בטיחות	▦			◪			
שילוט							
-							
מתאם הפרוייקט				▦	▦		
מזמין - אפריקה ישראל				▦	▦	▦	▦
יסקי-מור-סיון				▦	▦	▦	
קבלן ראשי					▦		
קבלן אלומיניום					▦		
קבלן אלומיניום							

קובץ - ■   קובץ + העתקה - ◪   העתקה - ▦

ש י נ ו י ם

מס'	תאור	תאריך	חתימה
01	קומה טיפוסית-למכרז.	04.07.07	דליה
02	עדכון פתחי-בניה במעליות-למכרז.	12.07.07	דליה
03	עדכון שרותים	25.7.07	שלי
04	יציאה למכרז	08.07.07	שלי
05	עדכון פתחי שחרור אויר במעליות ושרוולים בגרעין		
01	ביצוע	24.2.08	
02	שינוי גודל פתח ברצפה-בגב המעליות. צד דרום-בגרעין.	08.03.2010	

	סטטוס	מהדורה	תאריך
⊖	לעיון	01	17.7.07
⊗	למכרז	04	5.8.08
⊗	לביצוע	0	06.042010

תכנית מפתח

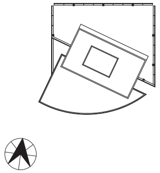

יסקי·מור·סיון אדריכלים ומתכנני ערים

רחוב בן גוריון 1 בני ברק 51232
טלפ' 03-6158000 פקס 03-6158001
www.m-y-s.com

יזם:
אפריקה ישראל

שם הפרויקט:
בית אפריקה ישראל
תוספת קומות

תכנית:
תכנית קומות 20-27
-

מס פרויקט: X-1039	שם התכנית: X:\I-Israel\1039\08-Construction-Drawing\01-mys-arch-plans\PL-120.dwg
מהדורה: 0	תאריך: 6.04.2010
אדר' אחראי: רחל פללר	מקצוע: אדריכלות
אדריכל: שלי ג.	גליון מס': PL-120
קנ"מ: 1:50	

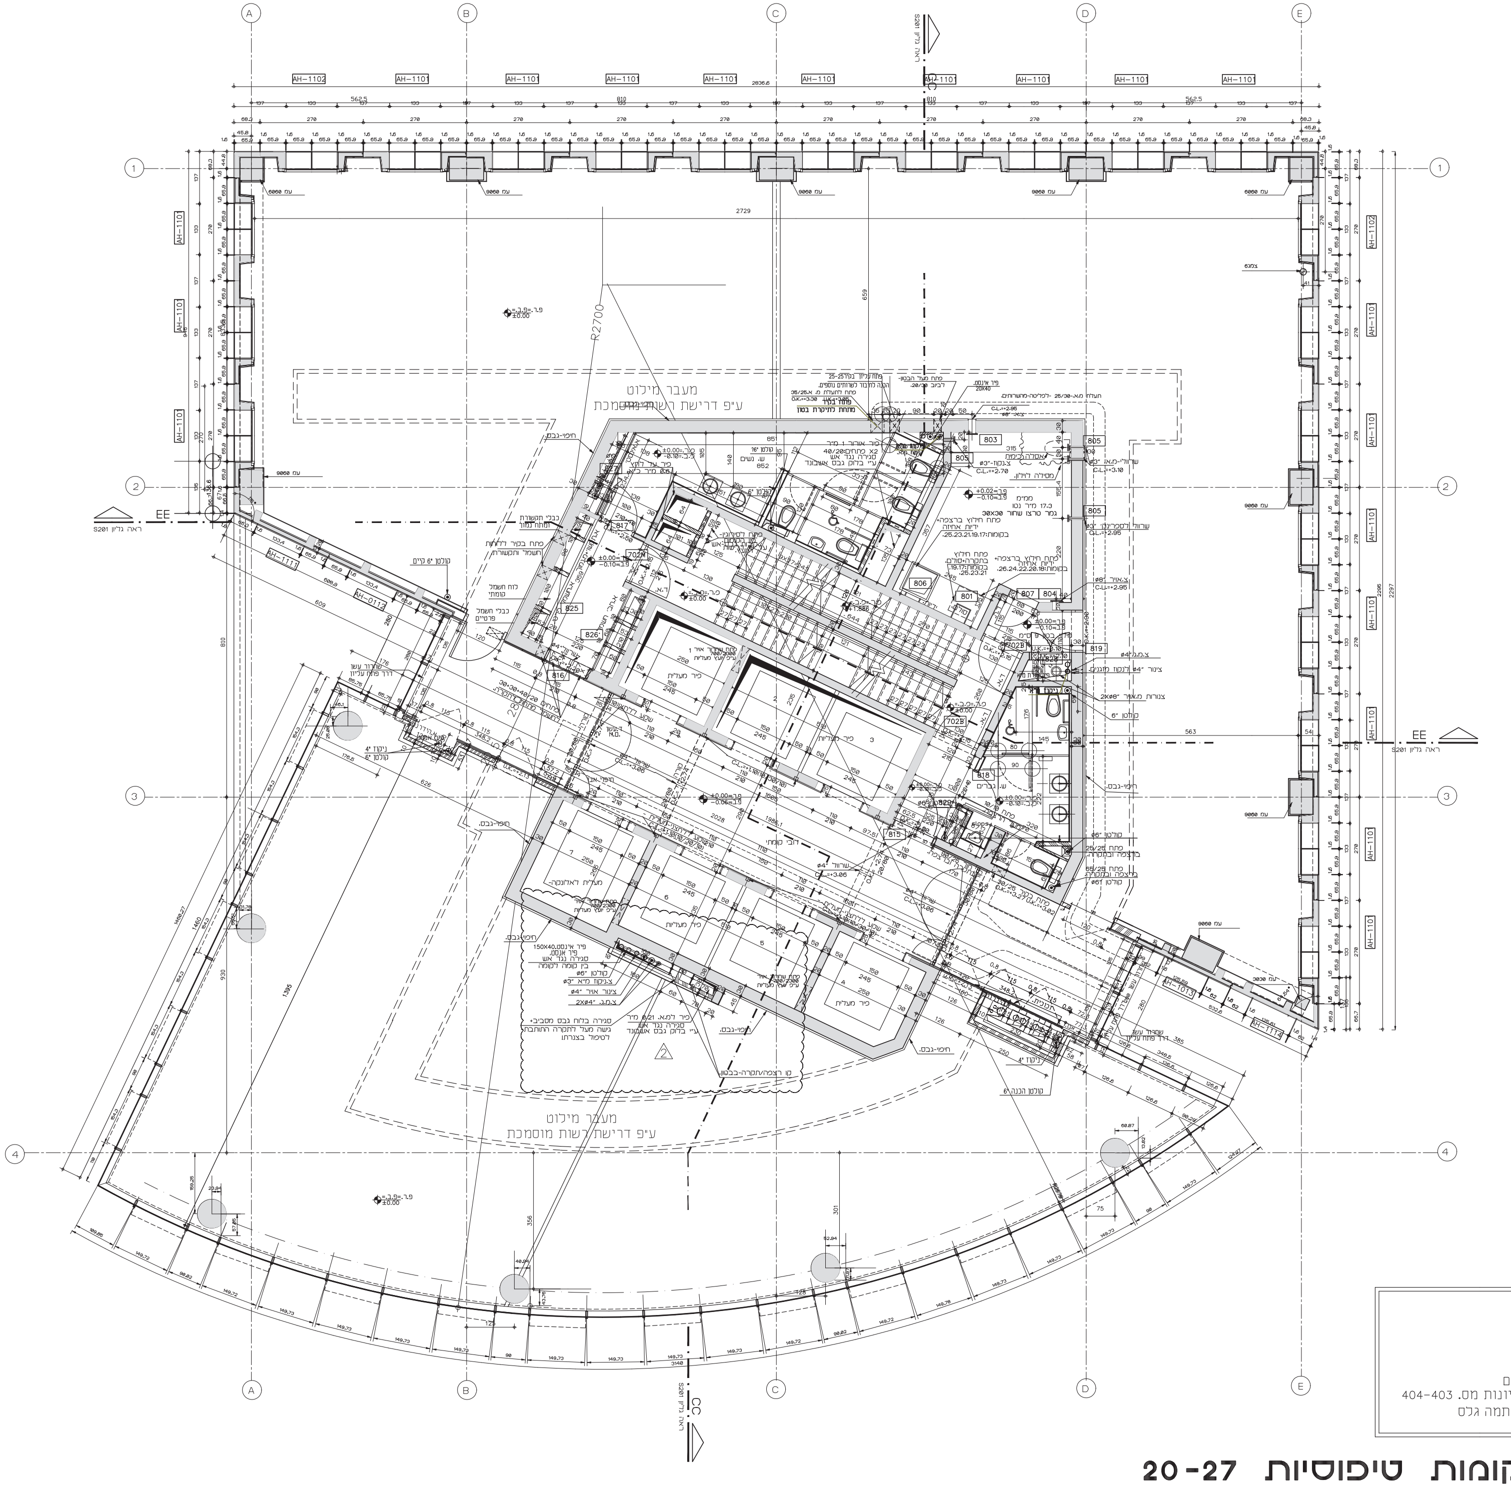
A
B
C
D
E
1
2
3
4
AH-1101
AH-1102
AH-1111
2729
2297
2296
R2700
659
563
810
930
1395
1460
1488.27
149.73
מעבר מילוט
עפ"י דרישת רשות מוסמכת
EE
ראה גליון S201
CC
ראה גליון S201
פיר מעלית
803
804
805
806
807
815
816
817
818
819
825
826
702B
חיפוי-גבס
±0.00

מקרא
▨ קירות להריסה.
▨ אשבונד.

הערות:
לוביים-הגמר עפ"י הקיים
ועפ"י תכניות הלובי-גליונות מס. 404-403
מדרגות הבטון מצופות תמה גלס
צבע לבחירת אדריכל.

תכנית קומות טיפוסיות 20-27