


תרישים מצב קמה א'- משרדים



הישחתה יאוצה כוחה

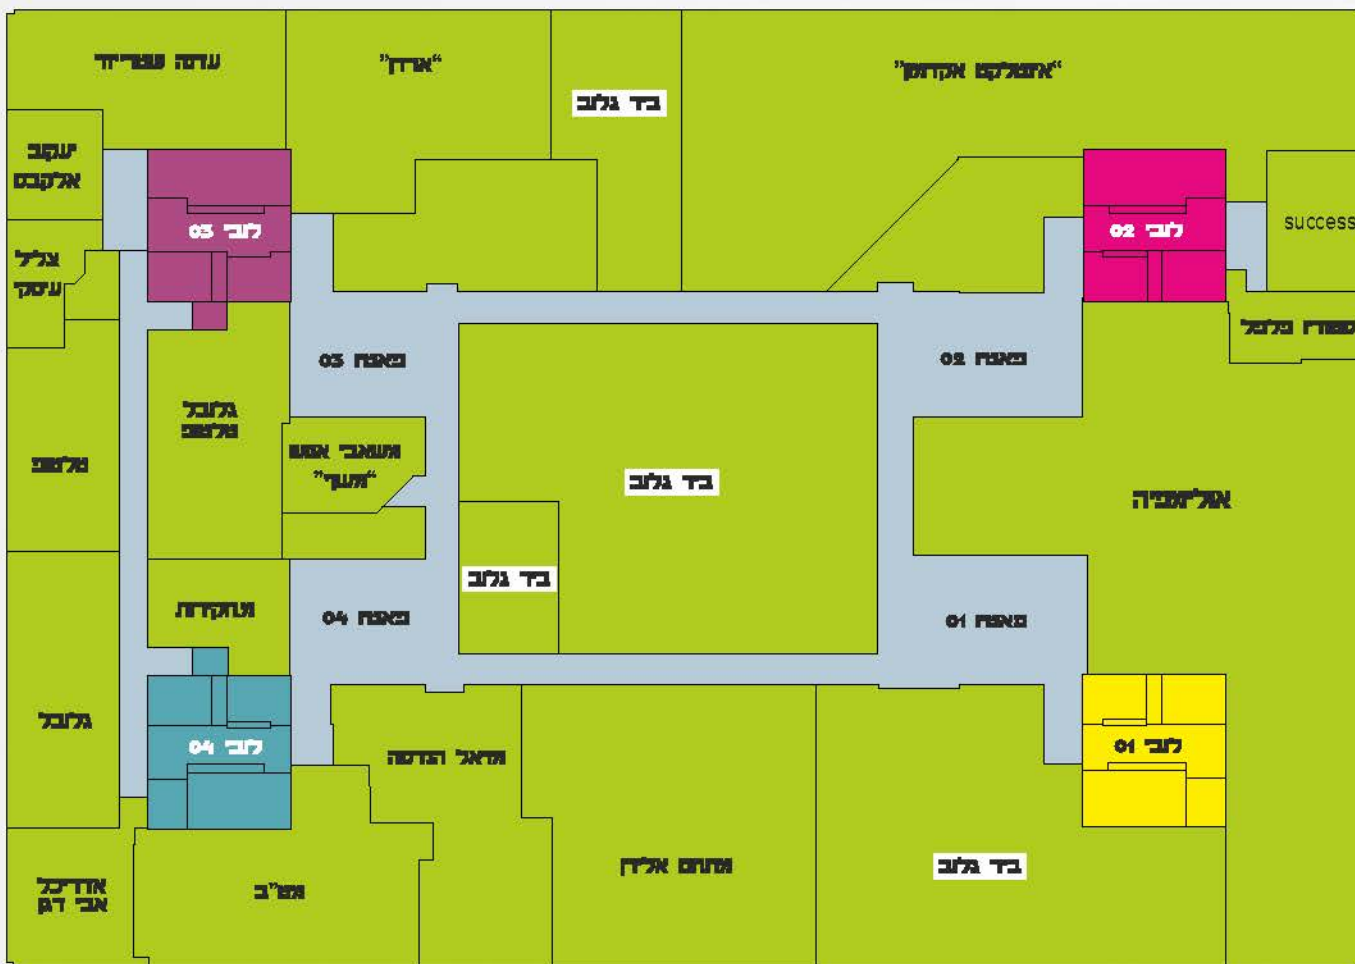


רחוב שד' ההסתדרות

- 01 גרעין/כפסה
- 02 גרעין/כפסה
- 03 גרעין/כפסה
- 04 גרעין/כפסה
- פרחדורים

2 קומות משרדים בשטח של כ- 4,500 מ"ר כ"א, סה"כ כ- 9,000 מ"ר משרדים

תרשים מצב קומה ב' - משרדים

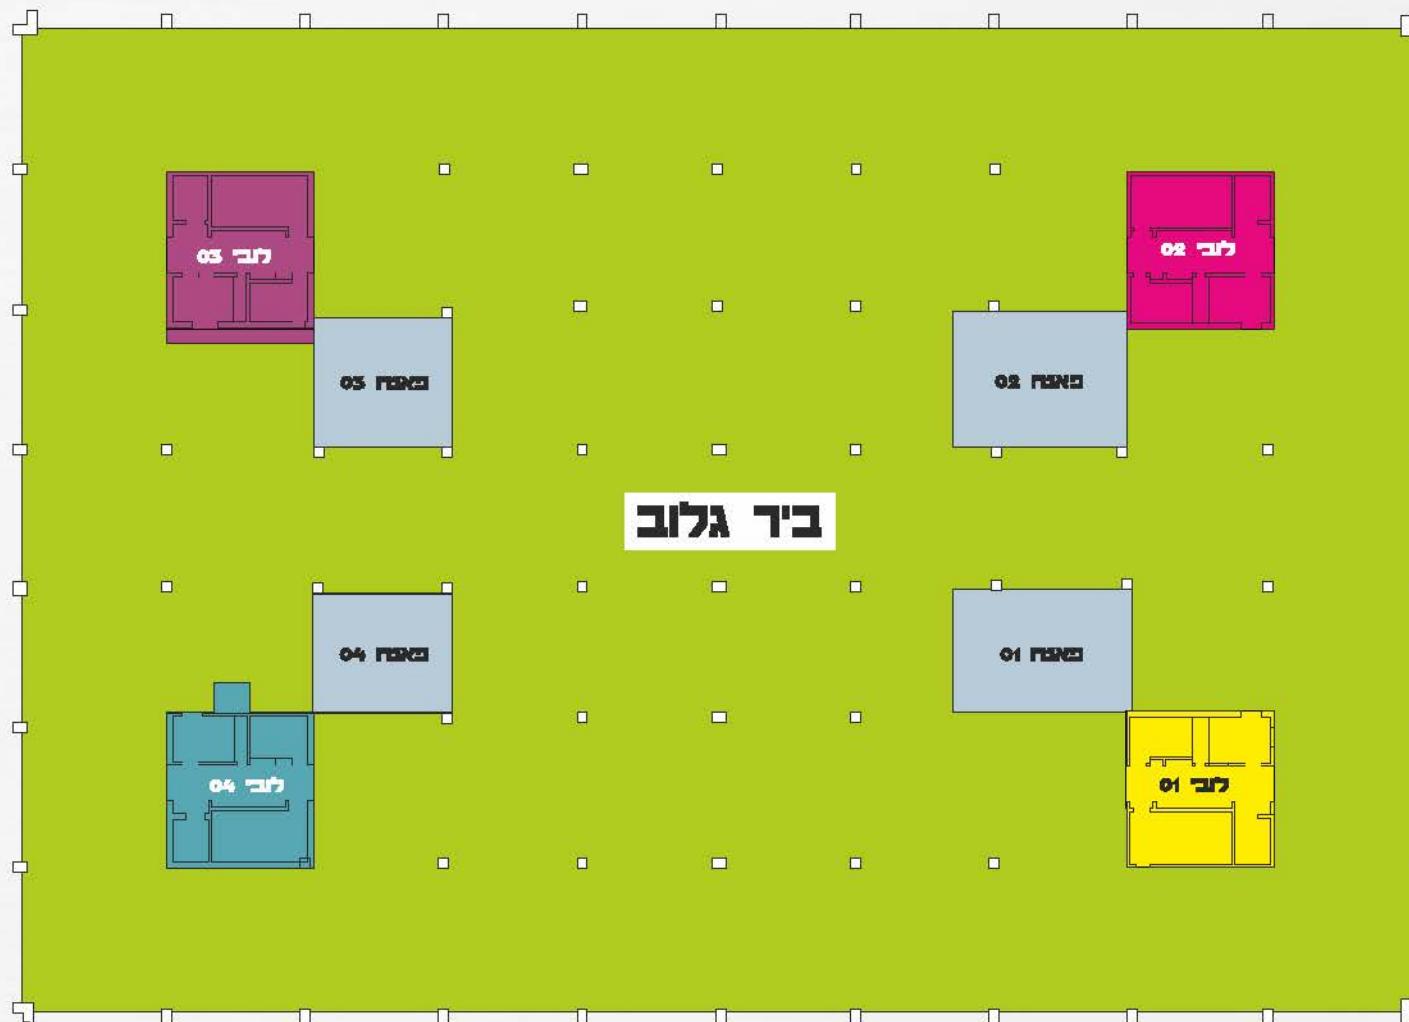

רחוב חלוצי התעשייה


ב'ר גלוב

רחוב שד' ההסתדרות

- 01 גרעין/כניסה
- 02 גרעין/כניסה
- 03 גרעין/כניסה
- 04 גרעין/כניסה
- פרחדורים



תרשים קצות חניה

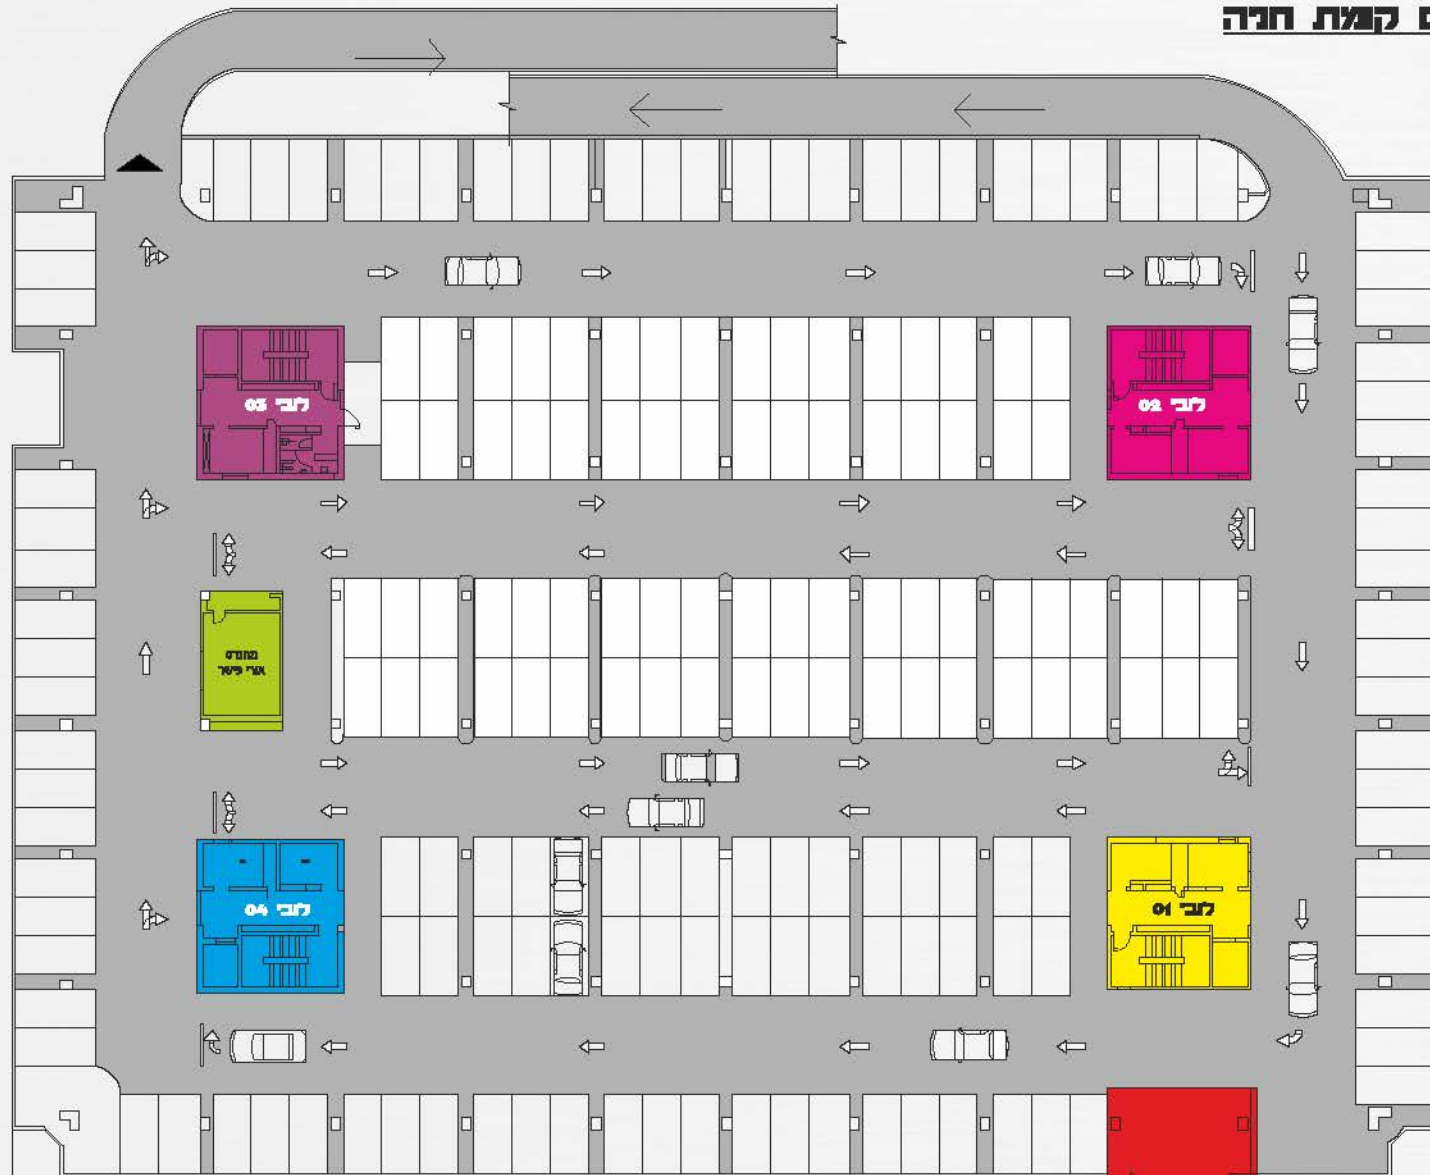

רחוב שד' ההסתדרות

- מסבא:
- 01 גרעין/כניסה
 - 02 גרעין/כניסה
 - 03 גרעין/כניסה
 - 04 גרעין/כניסה

