


**מ.ב. אדריכלים**  
 מאיר בן-דוד, אדריכל  
 רח, הנשיא 146, הרצליה פיתוח, טל. 052-574412

84.48  
 גוש 301  
 חלק 602/1 טו 14  
 מקד 321  
**תוכנית פיתוח והעמדה**

**במה - חברה להשקעות ונכסים בע"מ**

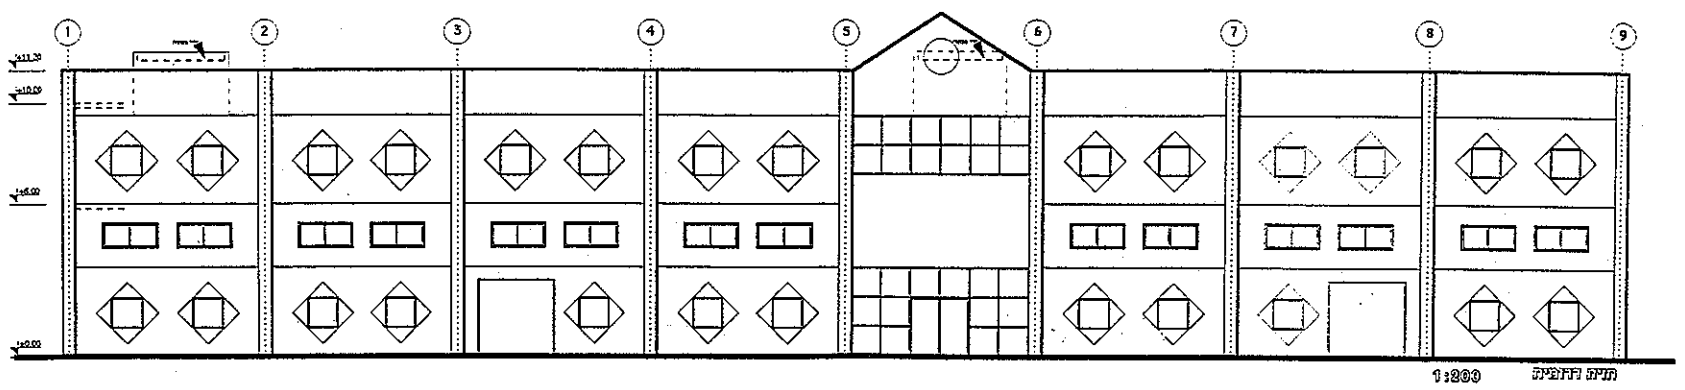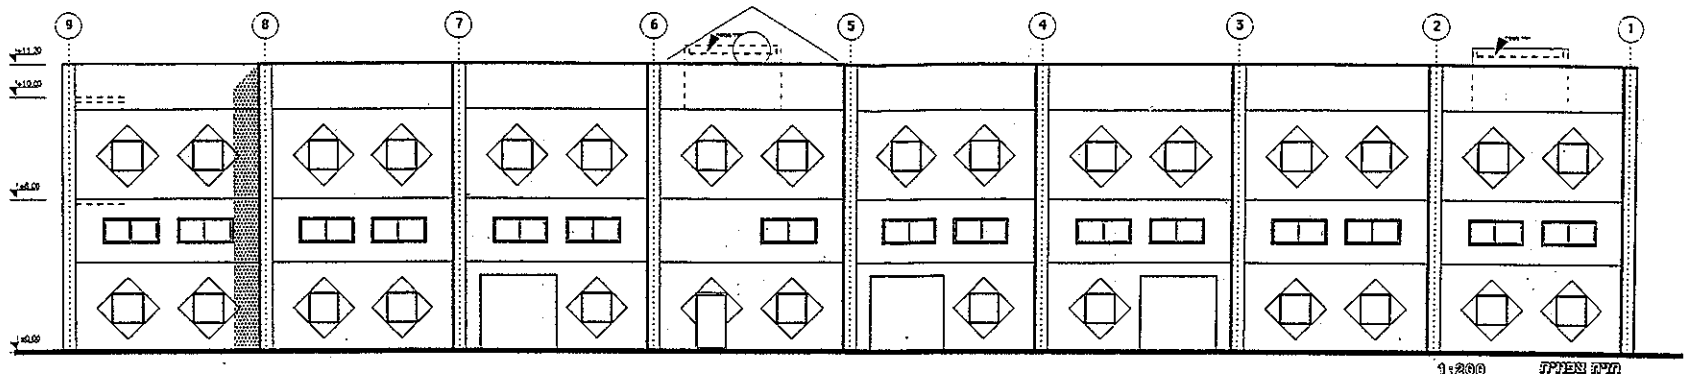



מ.ב. אדריכלים

מאיר בן-דוד, אדריכל

רח, הונשיא 146, הרצליה פיתוח, טל. 052-574412

חזיתות צפונית ודרומית

במה - חברה להשקעות ונכסים בע"מ

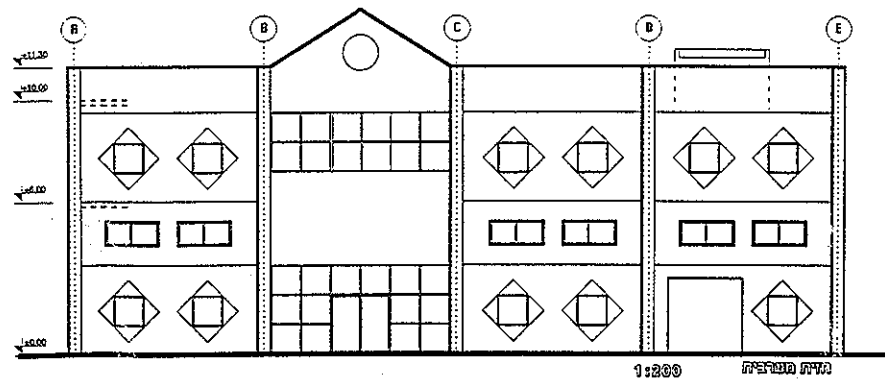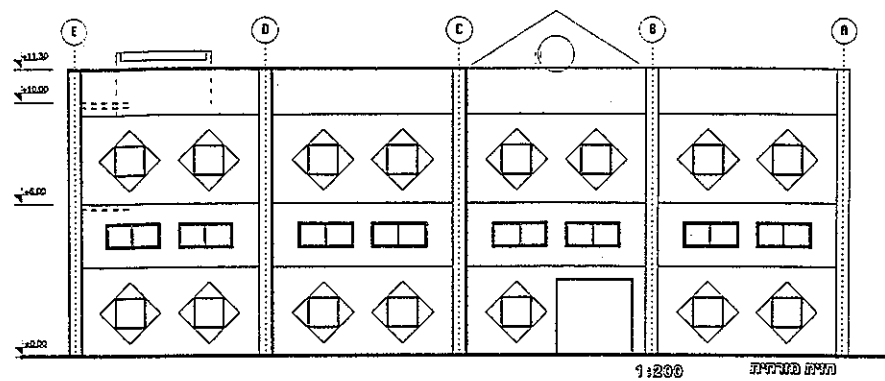


מ. ב. אדריכלים

מאיר בן-דוד, אדריכל

רח, הנשיא 146, הרצליה פיתוח, טל. 052-574412

**חזיתות מזרחית ומערבית**

**פמה - חברה להשקעות ונכסים בע"מ**

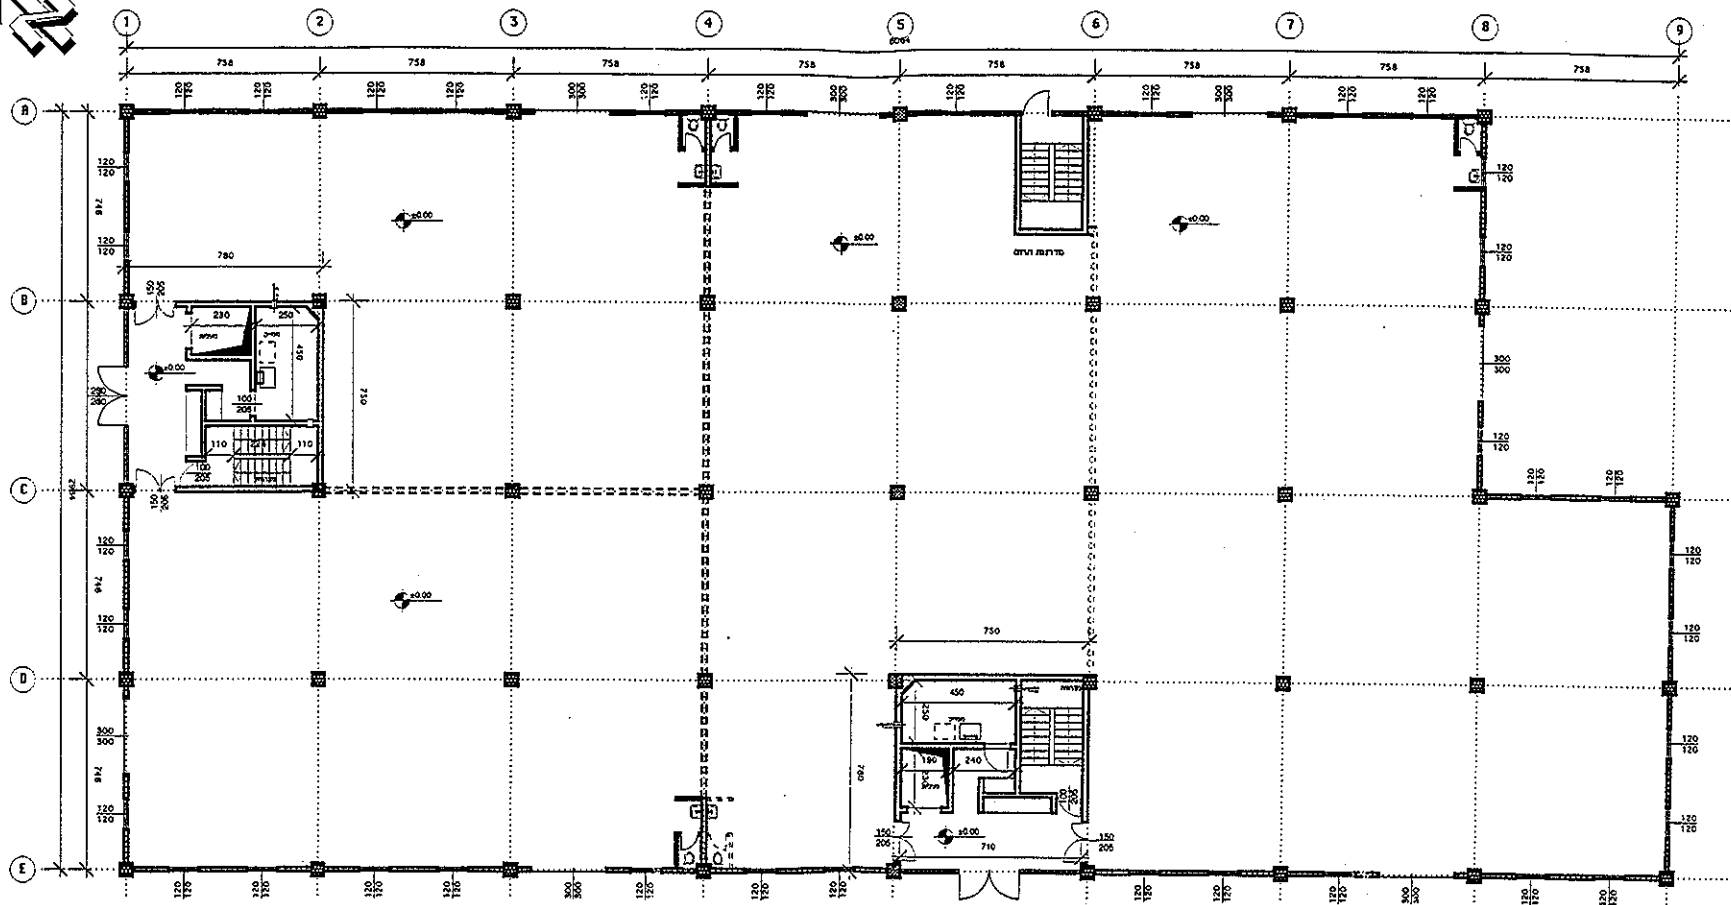


מ. ב. אדריןפלים

מאיר בן-דוד, אדריכל

רח, הנשיא 146, הרצליה פיתוח, טל. 052-574412

תוכנית קומת קרקע

פמה - חברה להשקעות ונכסים בע"מ

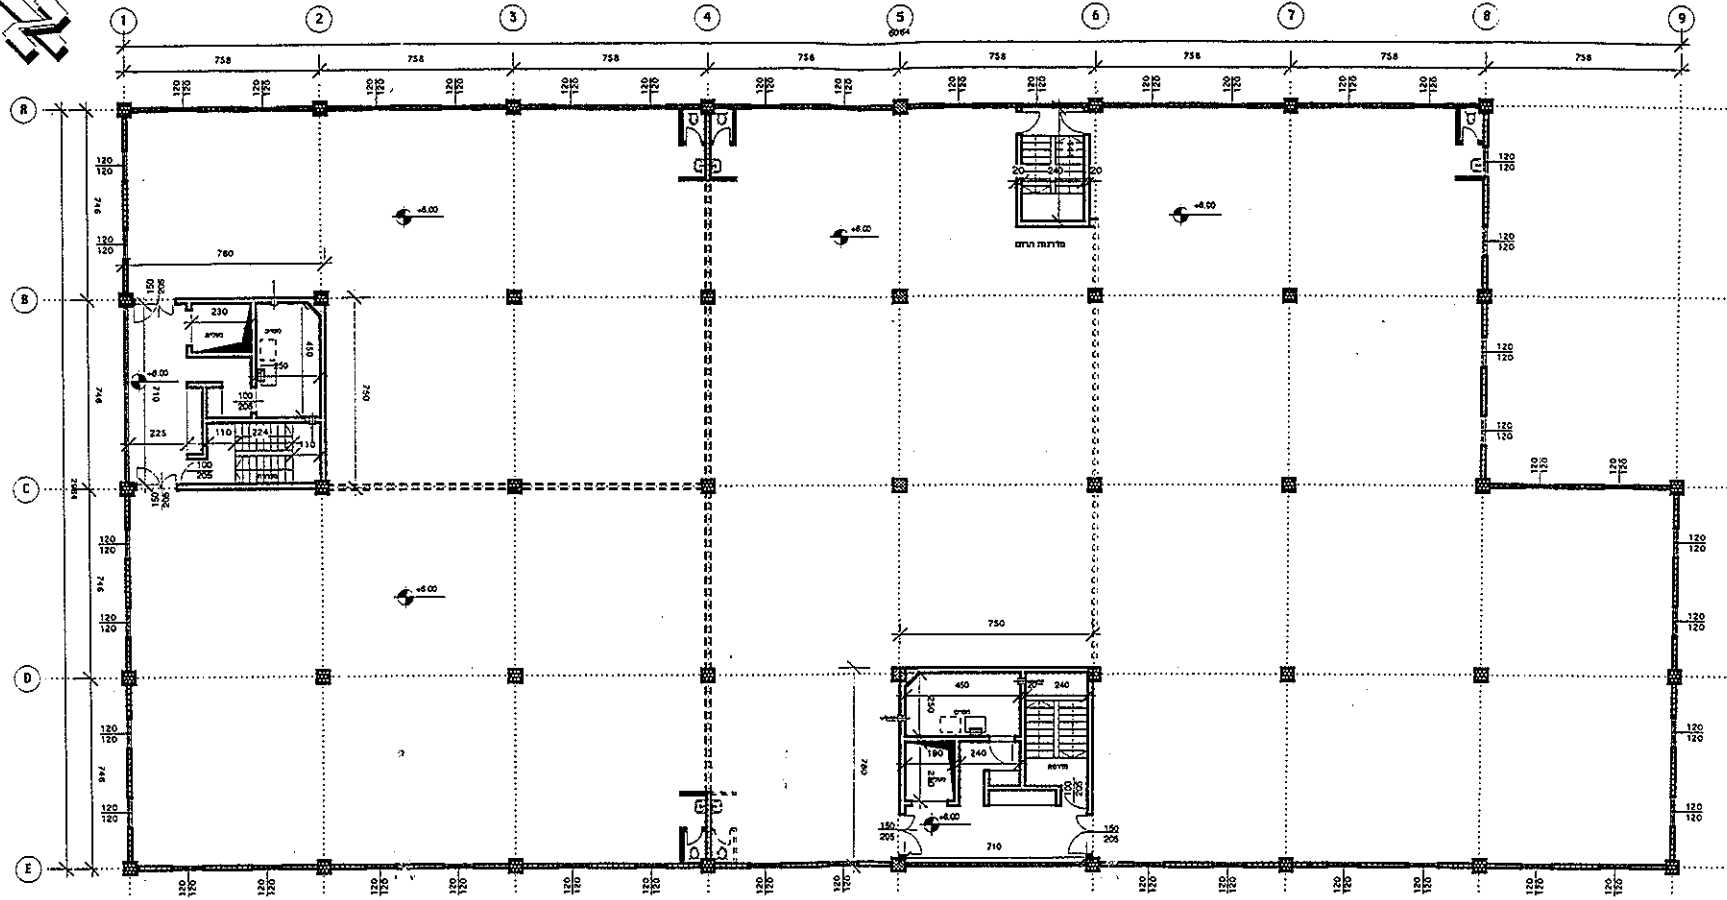



פ. ב. אדריכלים

מאיר בן-דוד, אדריכל

רח, הנושא 146, הרצליה פיתוח, טל. 052-574412

תוכנית קומה עליונה

פמה - חברה להשקעות ונכסים בע"מ

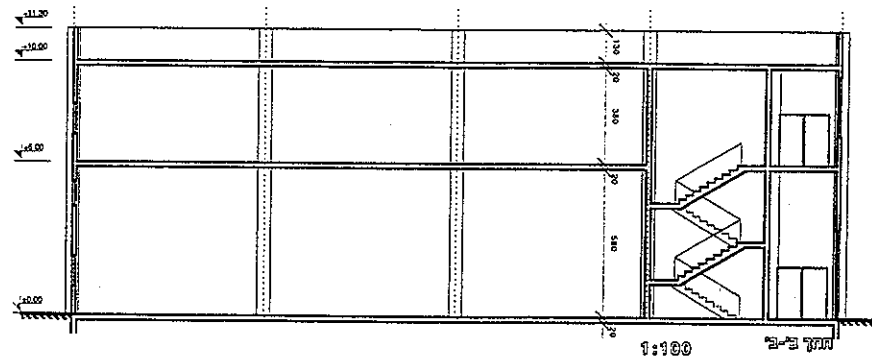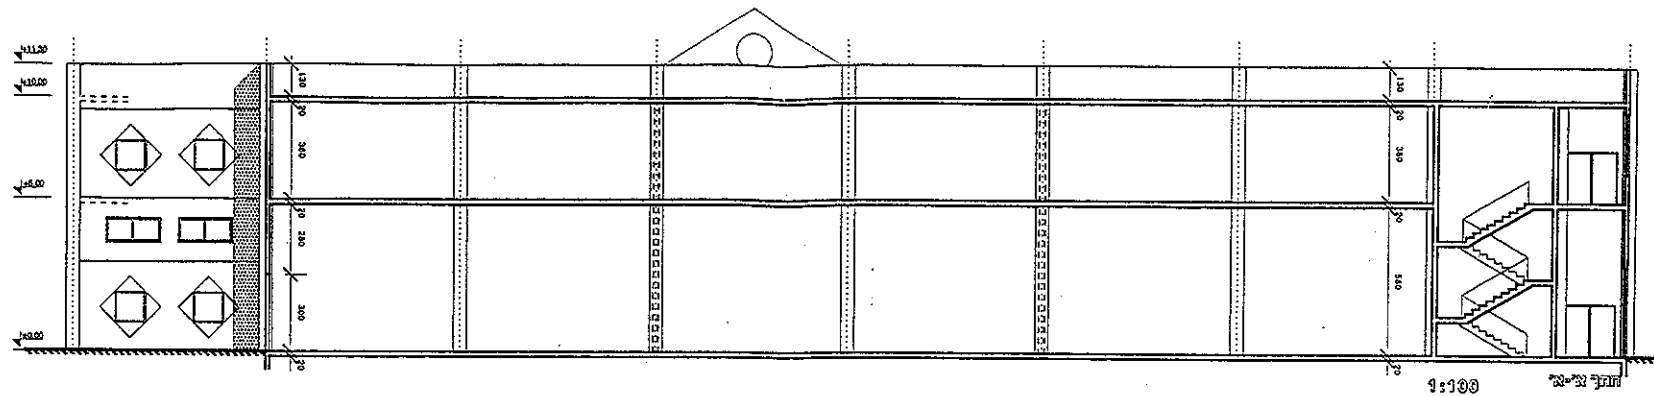

פ. ב. אדריכלים

מאיר בן-דוד, אדריכל

רח, הגשיא 146, הרצליה פיתוח, טל. 052-574412

חתכים עקרוניים

פמה - חברה להשקעות ונכסים בע"מ