


תל אביב-יפו-סניף הקריה-508

קומה: 00

שטח ברוטו: 229.34

שטח נטו: 209.71

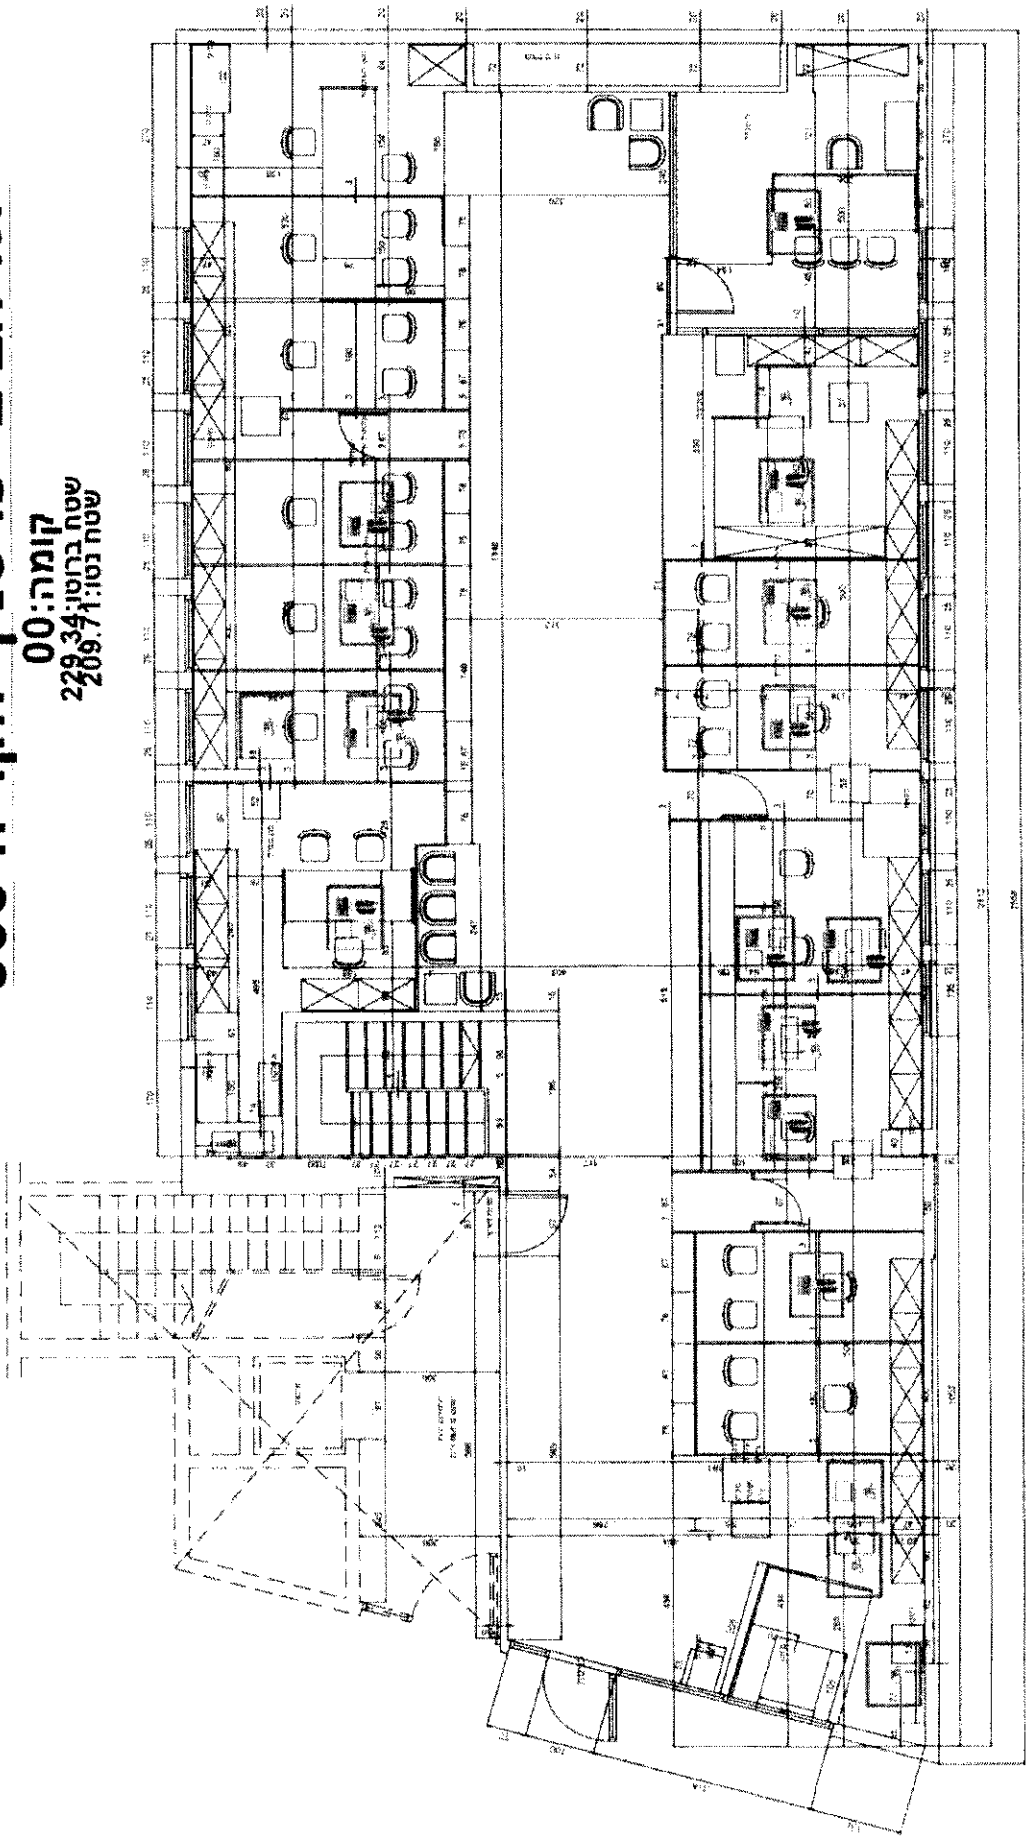

תל אביב-יפו-סניף הקריה-508

M1:קומה

שטח ברוטו: 241.44

שטח נטו: 209.51

