


תל אביב-יפו-סניף תל אביב עסקים מגדל לוינשטיין

קומה: 00
שטח ברוטו: 304.04
שטח נטו: 273.2

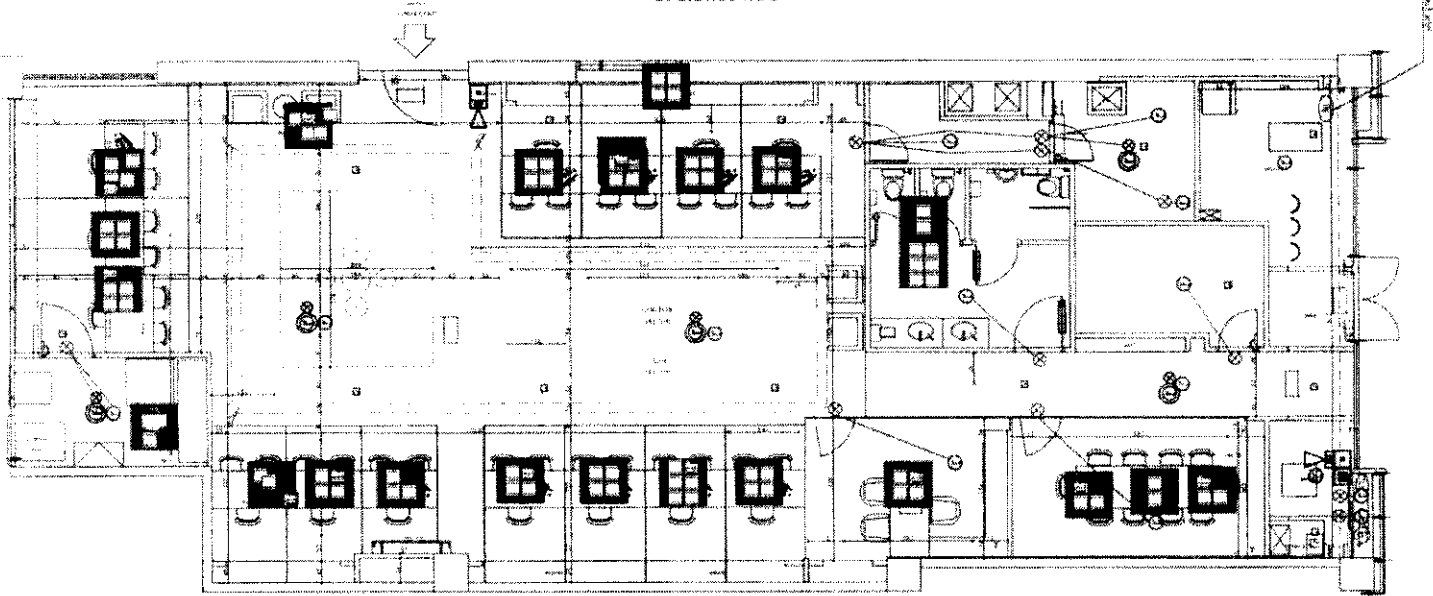

משרד האדריכלות 'אדריכלים' תל אביב