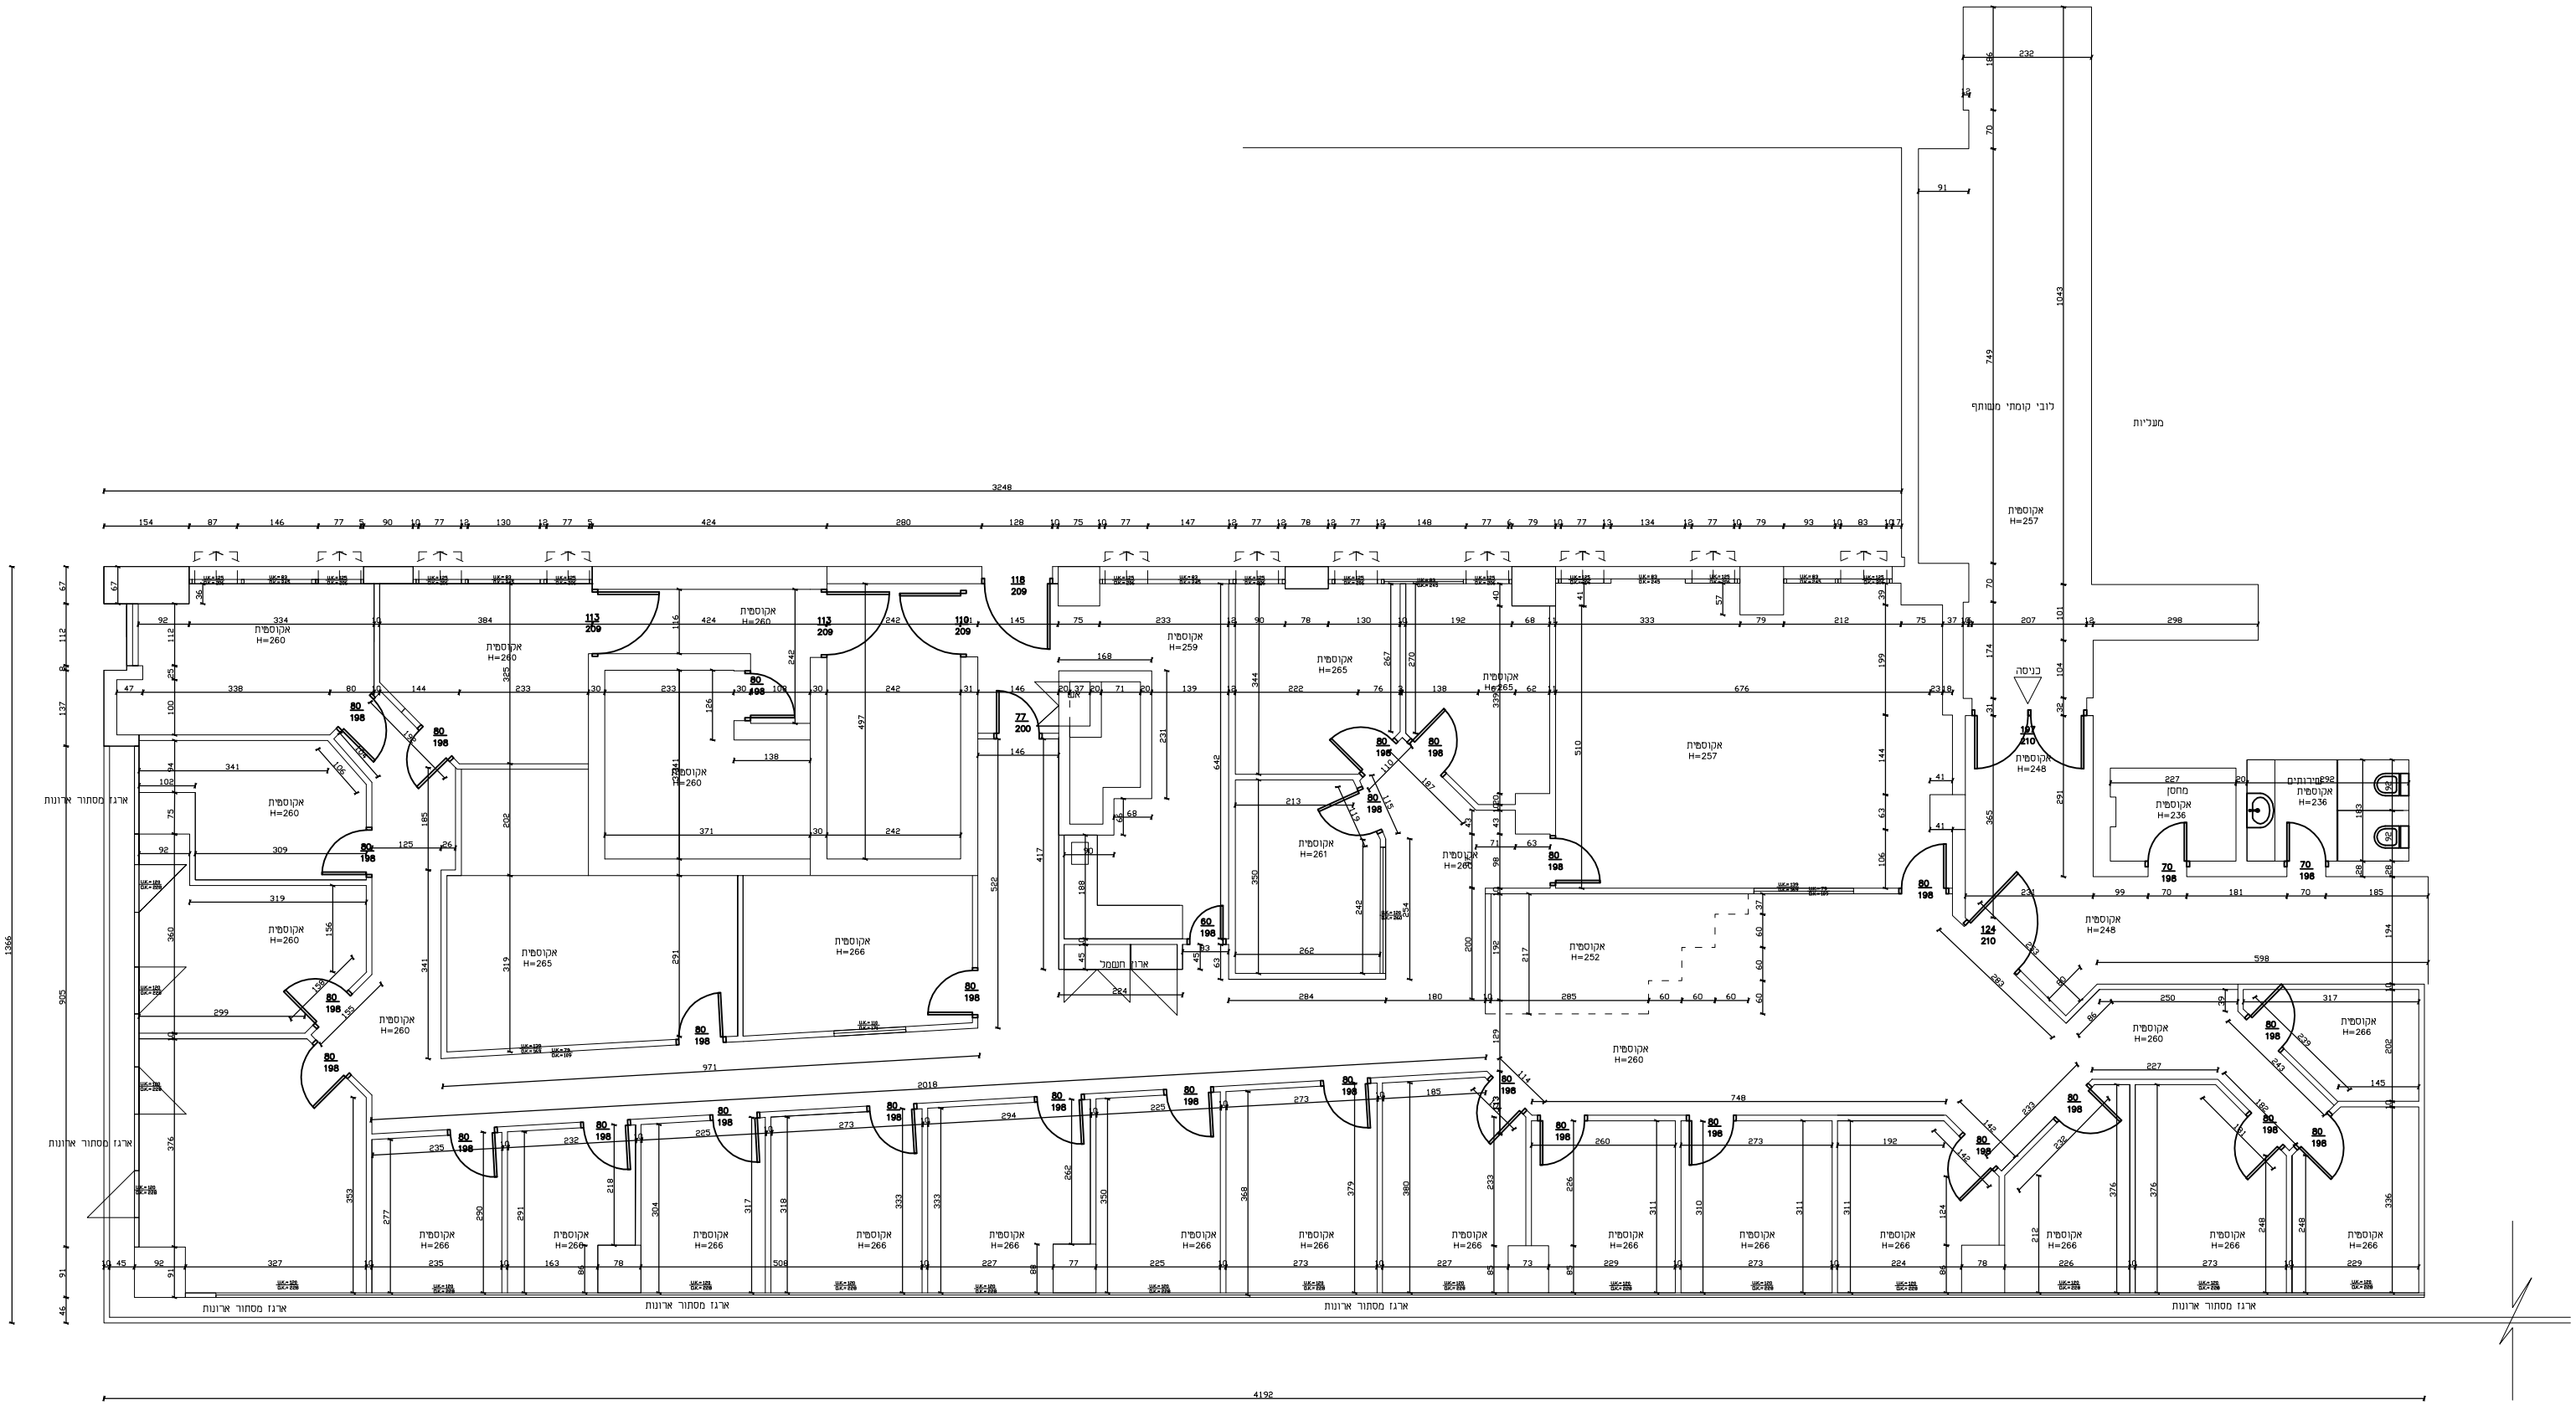
לובי קומתי משותף
מעליות
אקוסטית H=257
אקוסטית H=260
אקוסטית H=259
אקוסטית H=265
אקוסטית H=261
אקוסטית H=252
אקוסטית H=266
אקוסטית H=248
אקוסטית H=236
מחסן
מרפאת שיניים
כניסה
ארגז חומחל
ארגז מסחור ארונות
3248
4192
1366