


חיפה-סניף הר הכרמל 701-שטח לצמצום

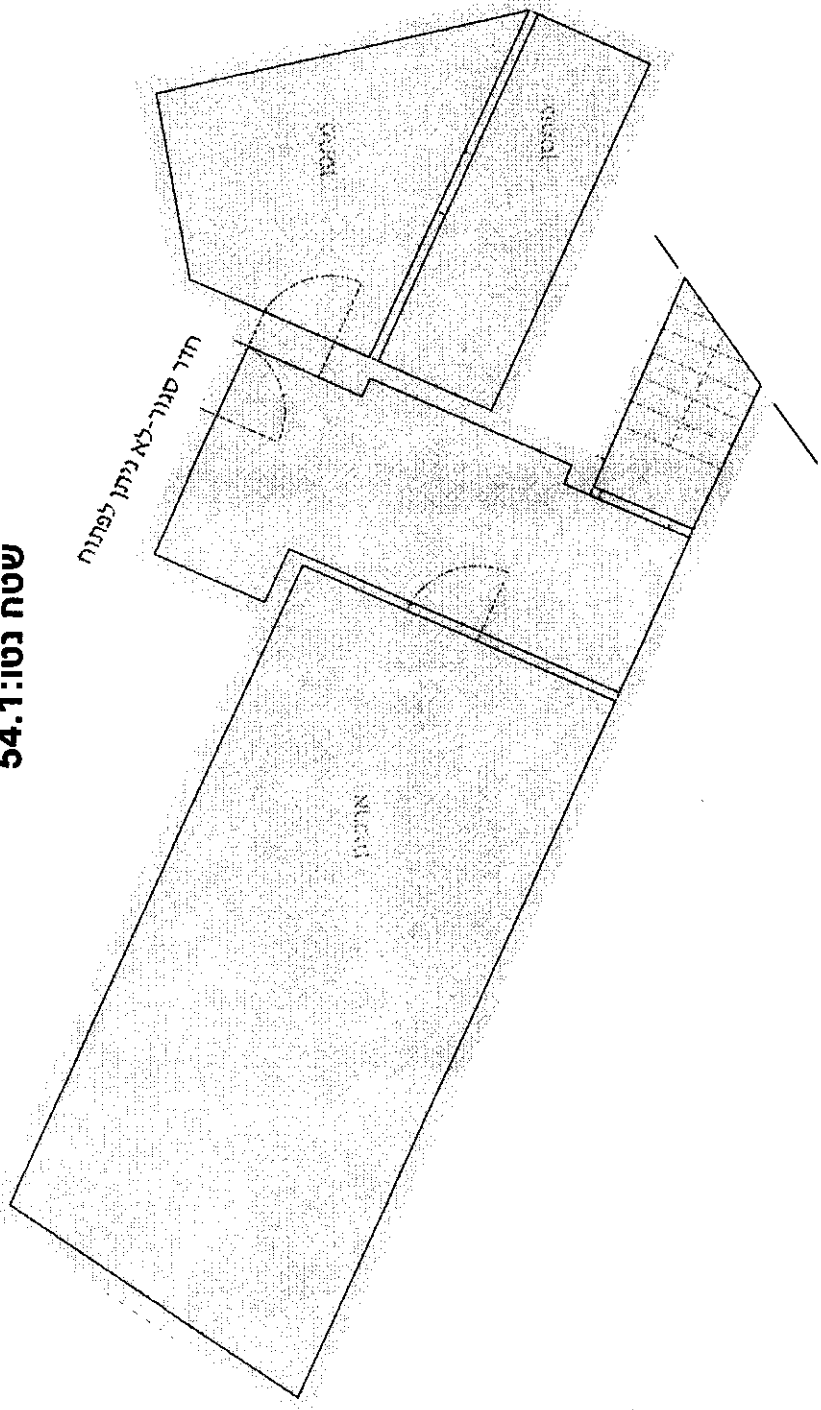


M1:קומה
שטח ברוטו: 64.37
שטח נטו: 54.1



חיפה-סניף הר הכרמל-701

קומה: 00
שטח ברוטו: 465.62
שטח נטו: 413.76

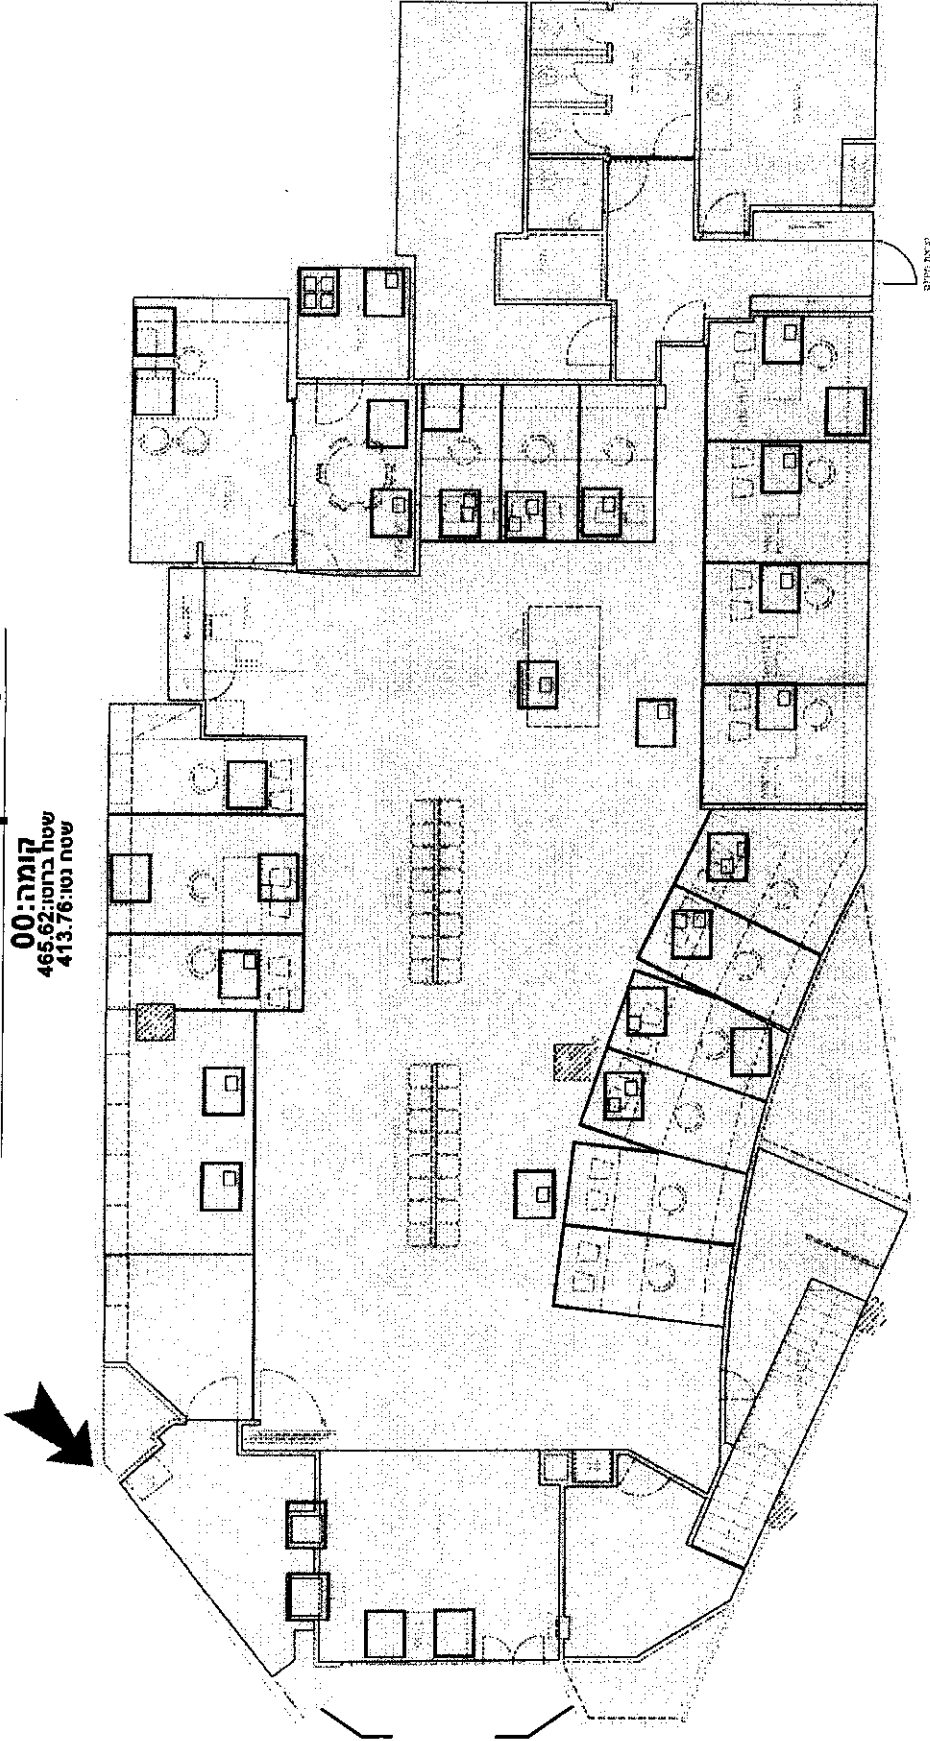

חיפה סניף הר הכרמל-יחידת גביה

קומה: 01
שטח בריטוי: 247.39
שטח נטו: 219.81

