

רשימת שינויים		

**הערות**  



**מקרא -**

	קו בייטון
	קו בריק
	קו רצפה
	קו רצפה עם מתכת


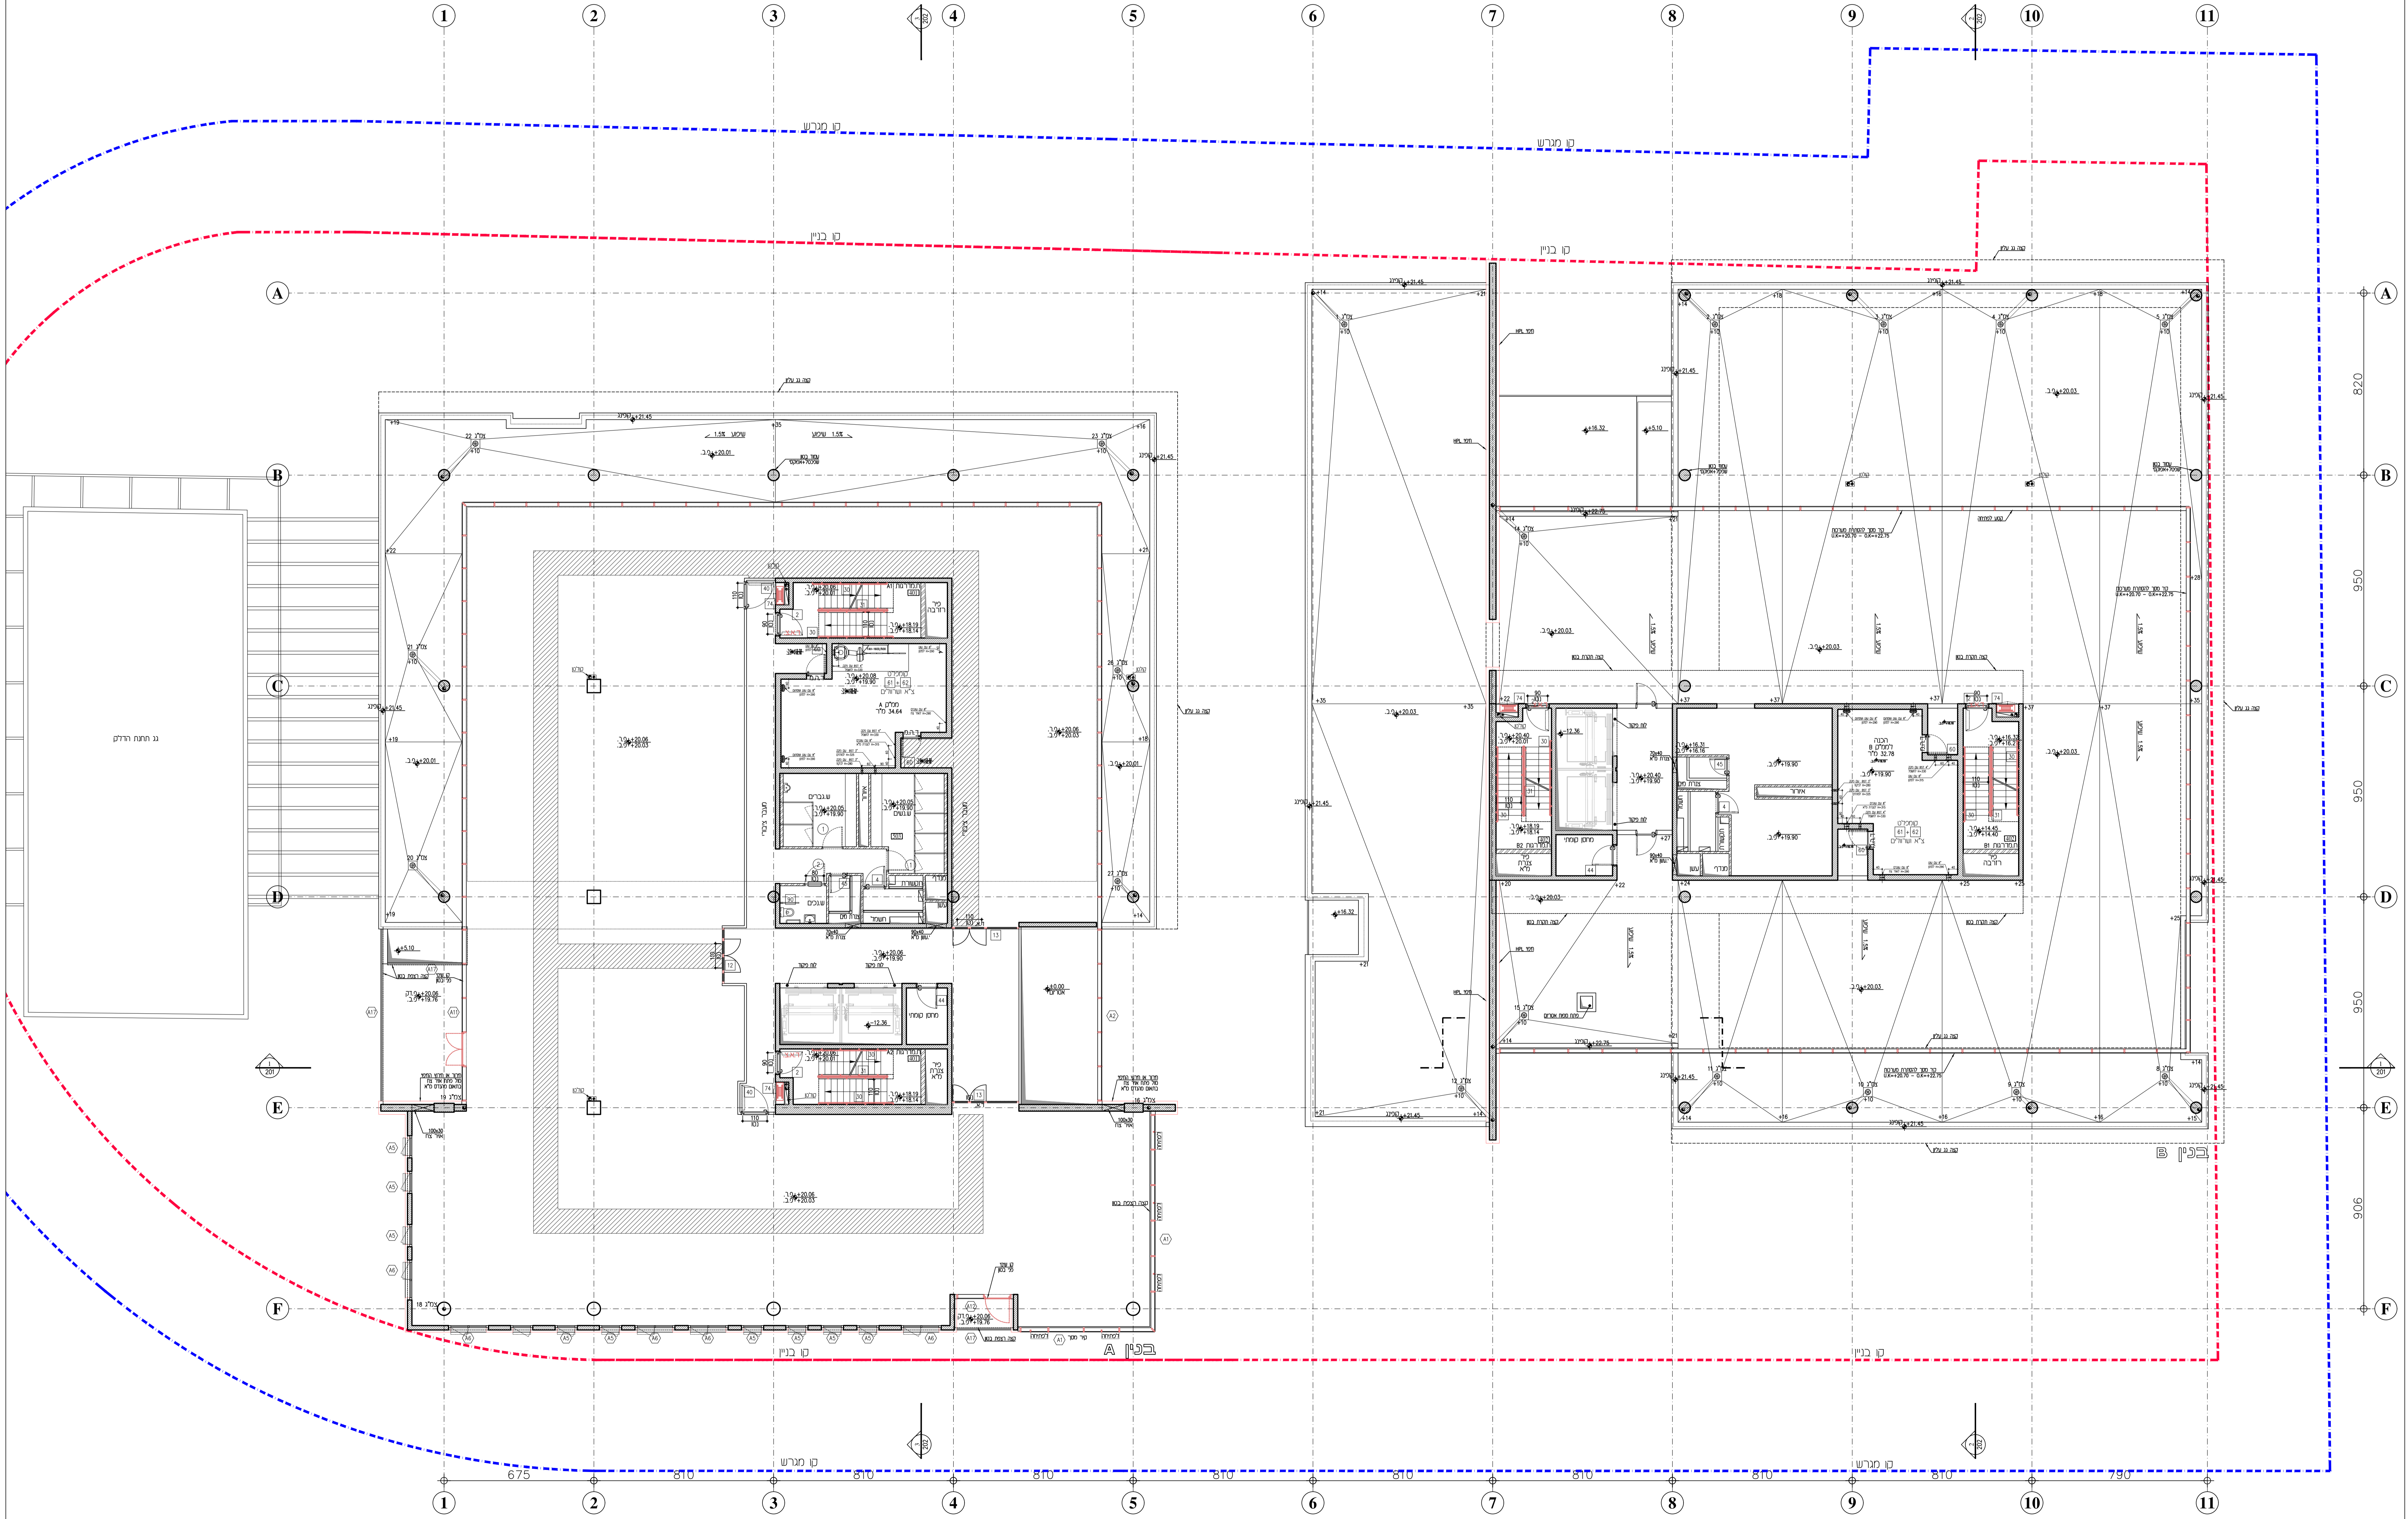

$\pm 0.00 = +29.97$

מבני משרדים  
 באור - יהודה  
 10.07.18

808	תכנית עבודה כללית
109	קומת גג טכני
31.01.11	תאריך
1:100	סקala
808-P05	פרויקט
120	שטח

משה ארדינסקי  
